


Nieuw Dorpshuis Marknesse

Samenvoeging dorpshuis de Marke en sporthal de Triangel




Korfker
ARCHITECTEN

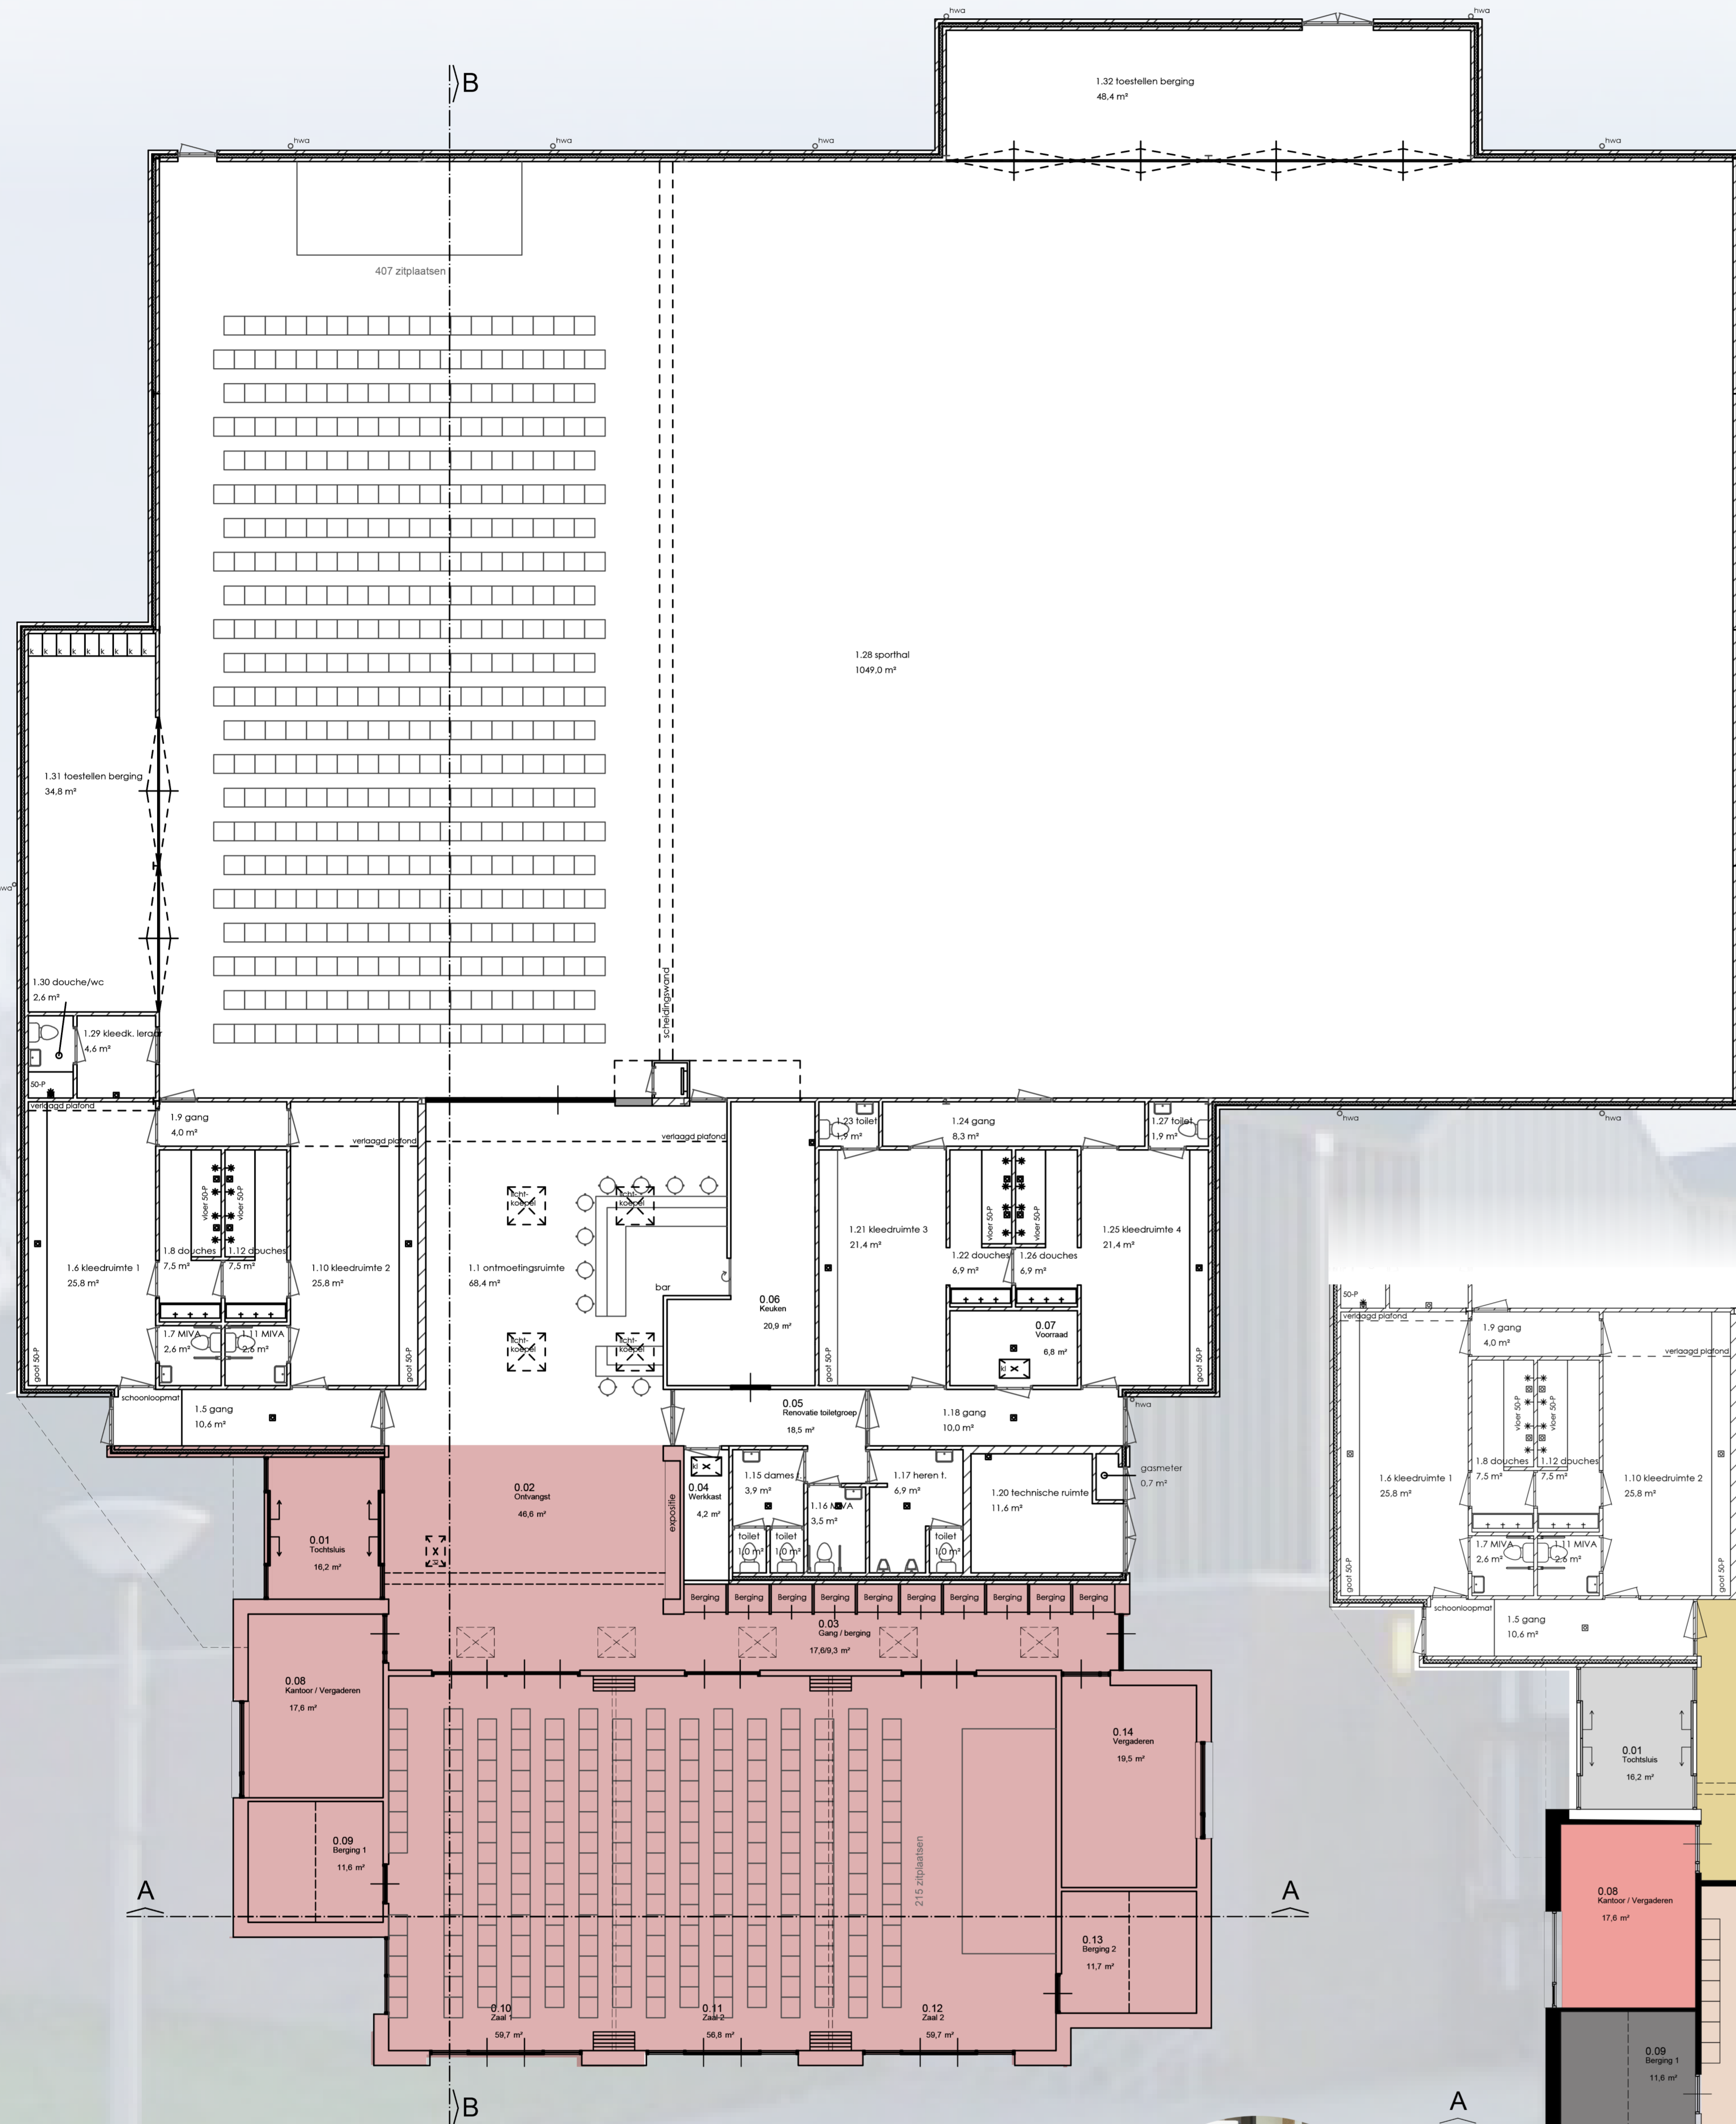


Plattegrond dorpshuis
1:100

UITBREIDING IN BEELD

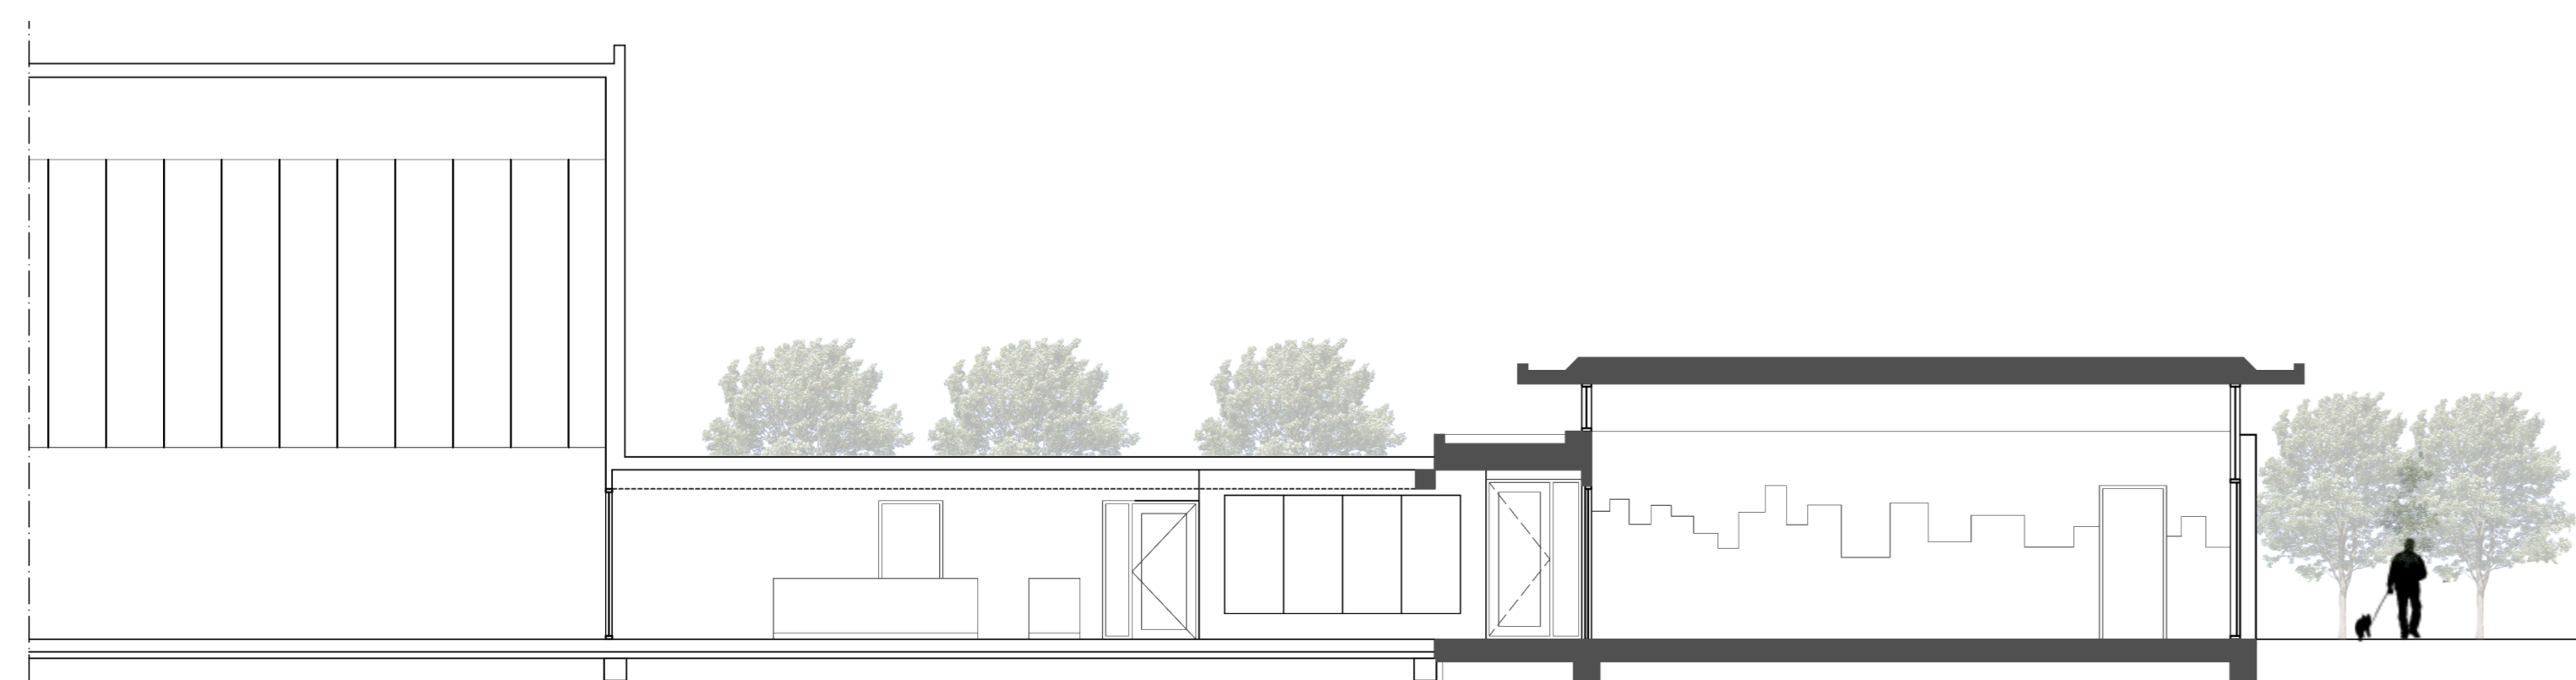

Lengtedoorsnede B-B
1:100

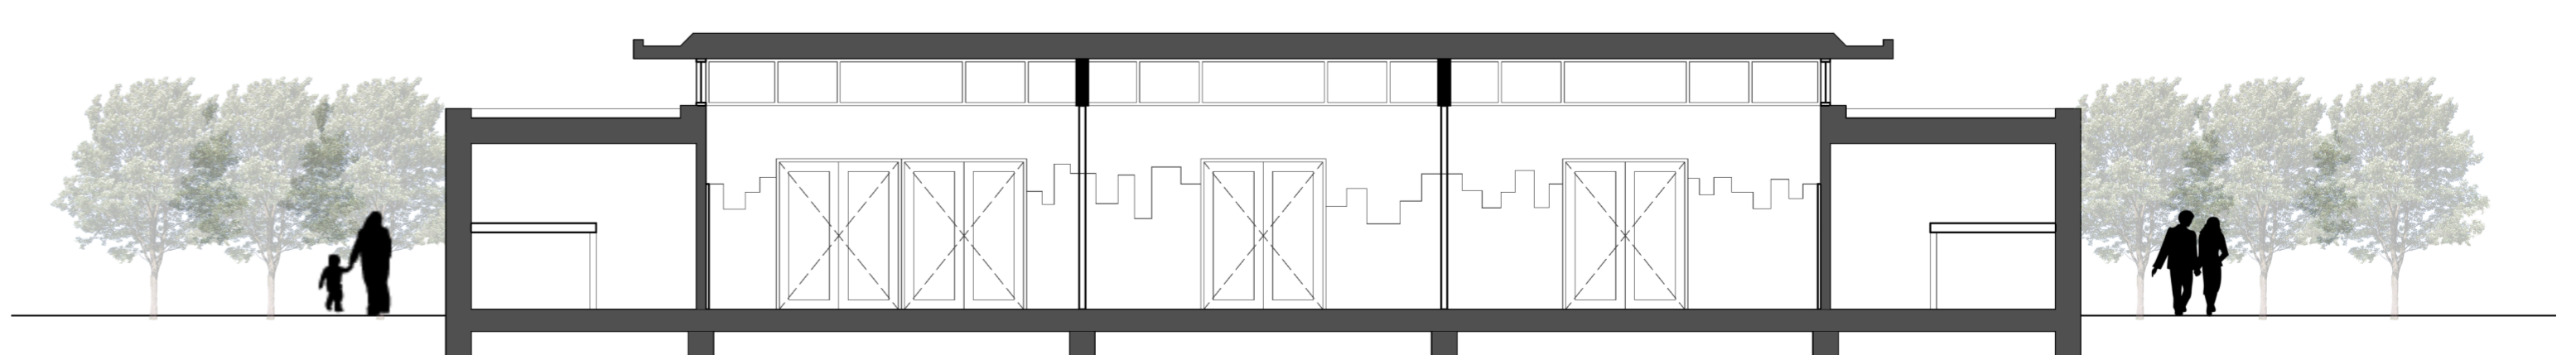

Dwarsdoorsnede A-A
1:100